



TETTO

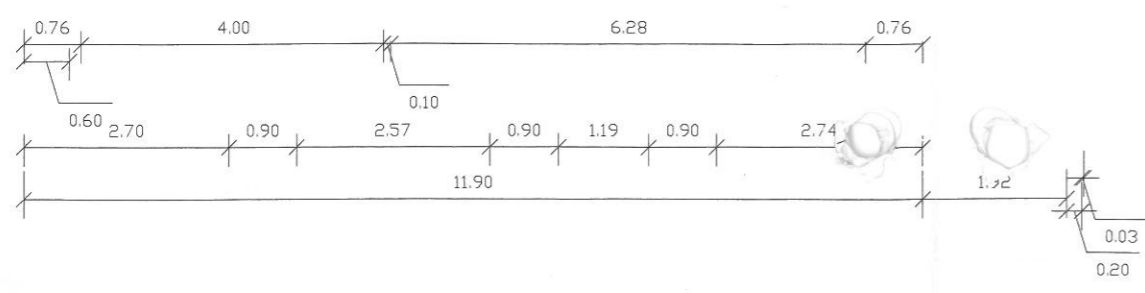

TETTO

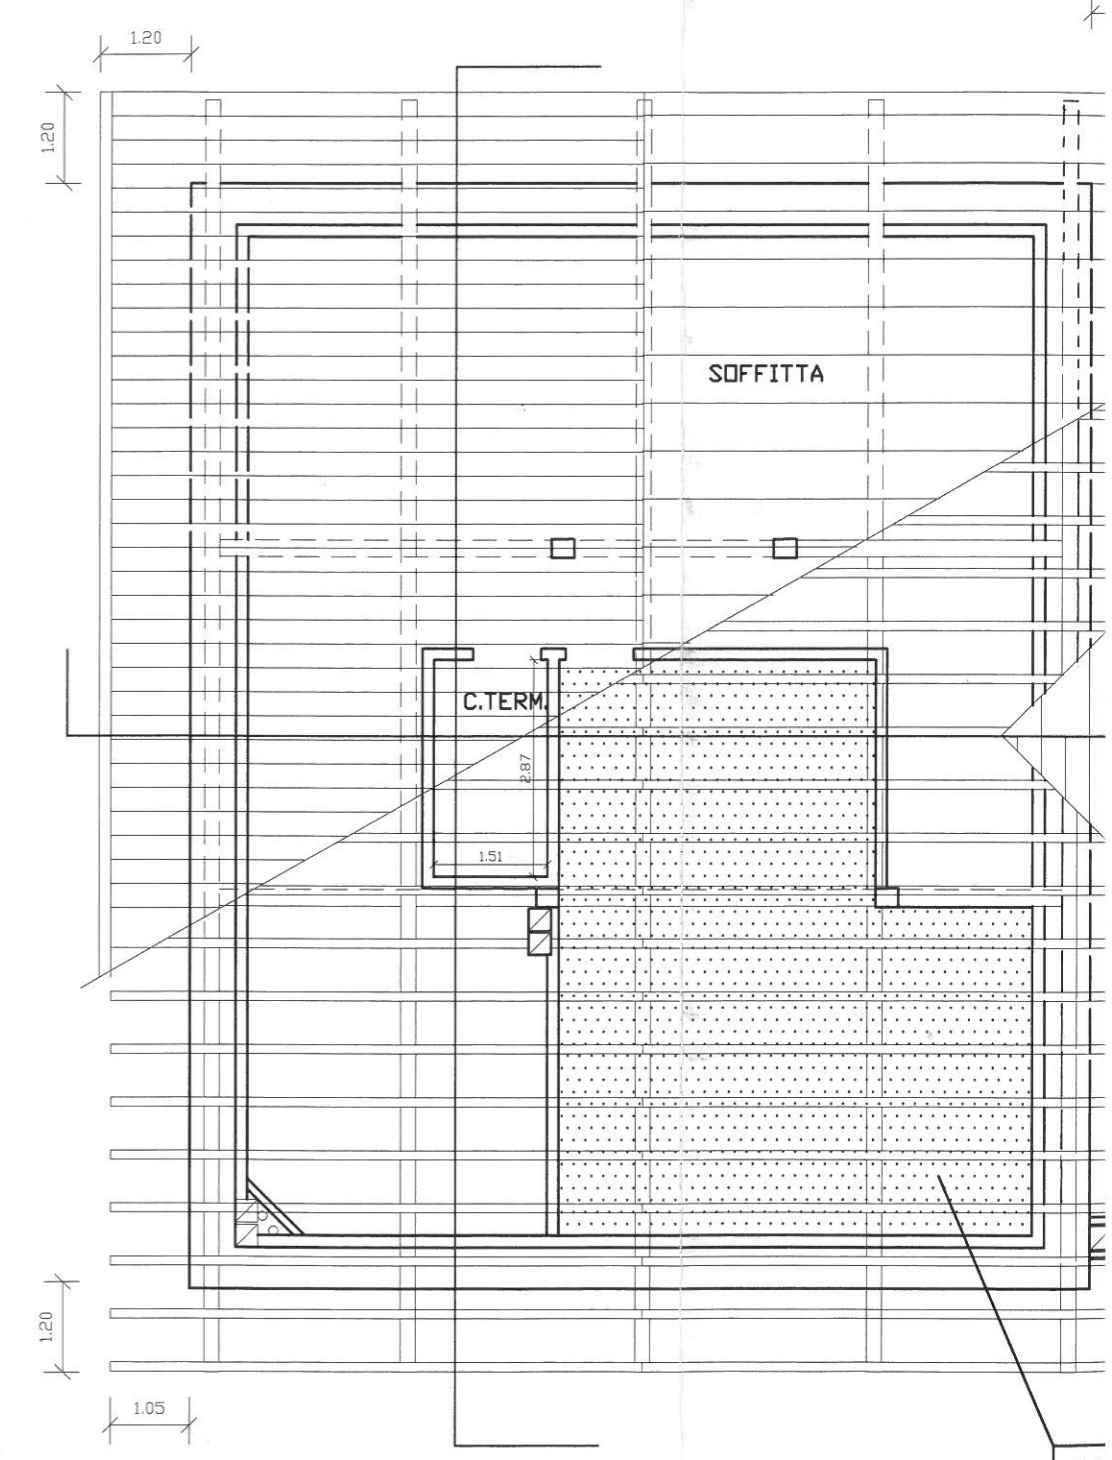

PA SD